

NUMER LOKALU


M01

1. PIĘTRO





KLATKA

A

LOKALIZACJA BUDYNKU  
AL. WOJSKA POLSKIEGO, SZCZECIN

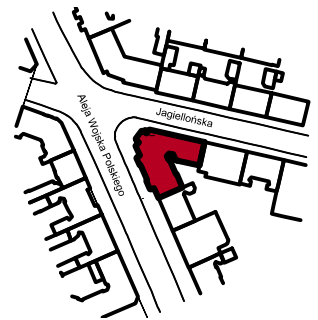

POŁOŻENIE LOKALU

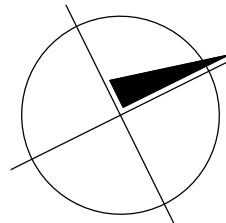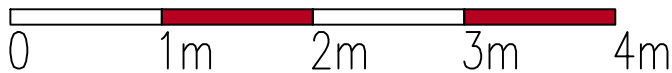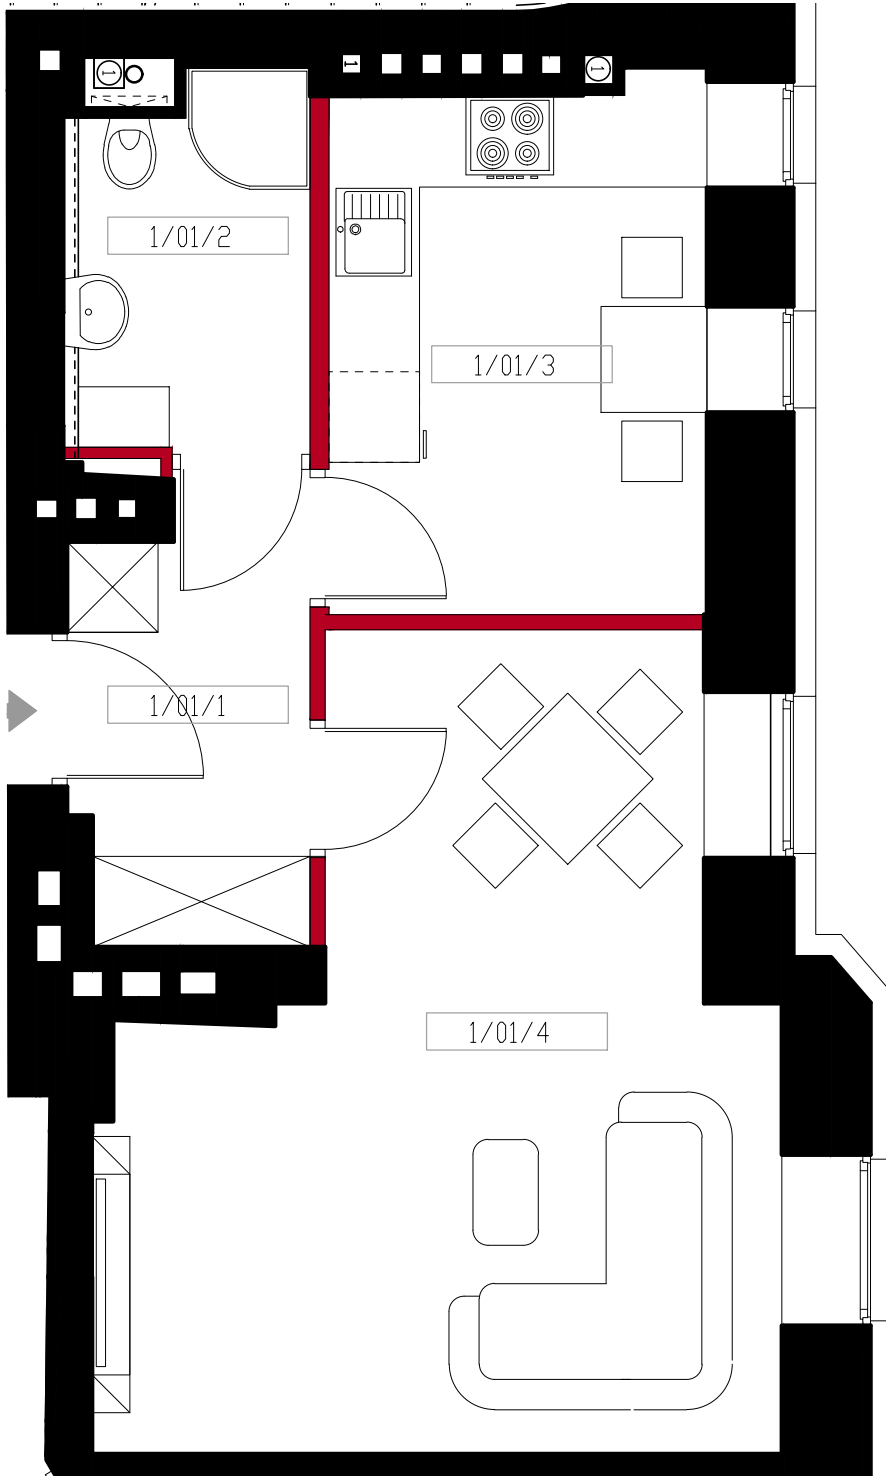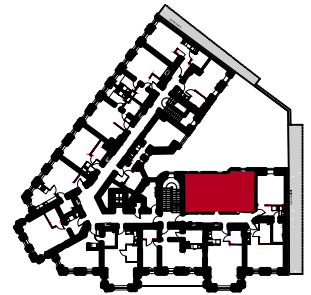

01 MIESZKANIE		
1/01/1	KORYTARZ	4.65 m <sup>2</sup>
1/01/2	ŁAZIENKA	3.82 m <sup>2</sup>
1/01/3	KUCHNIA	8.67 m <sup>2</sup>
1/01/4	SALON	19.53 m <sup>2</sup>
POW. UŻYTKOWA MIESZKANIA NR 01		36.67 m <sup>2</sup>

Przedstawiona na załączniku aranżacja jest przykładowa a załącznik ma charakter jedynie poglądowy i może ulec zmianie. Zmianie nie ulegnie funkcjonalność lokalu oraz jego istotne cechy.

ZGODNIE Z NORMĄ PN-ISO 9836 ORAZ Z PAR. 11 UST. 2 PKT B) ROZPORZĄDZENIA MINISTRA TRANSPORTU, BUDOWNICTWA I GOSPODARKI MORSKIEJ Z DNIA 25 KWIEŚNIA 2012 R. W SPRAWIE SZCZEGÓŁOWEGO ZAKRESU I FORMY PROJEKTU BUDOWLANEGO (DZ. U. Z DNIA 27 KWIEŚNIA 2012 R.)