

NUMER LOKALU


M02

1. PIĘTRO



KLATKA

A

LOKALIZACJA BUDYNKU  
AL. WOJSKA POLSKIEGO, SZCZECIN

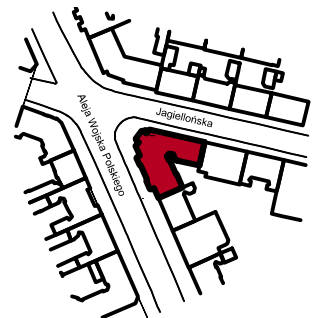

POŁOŻENIE LOKALU

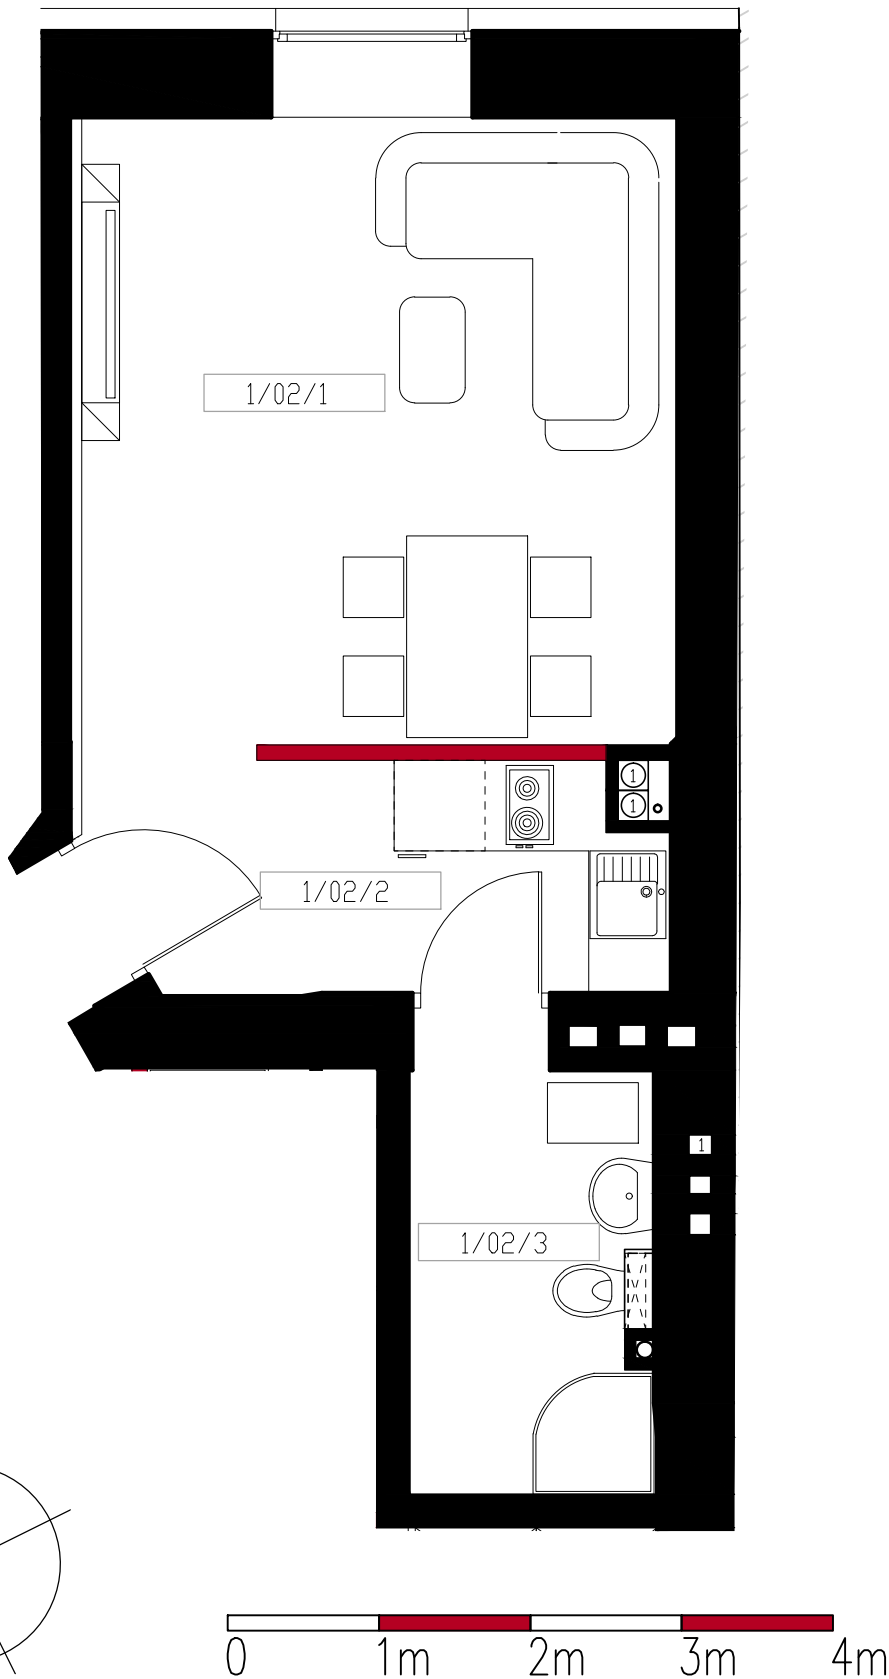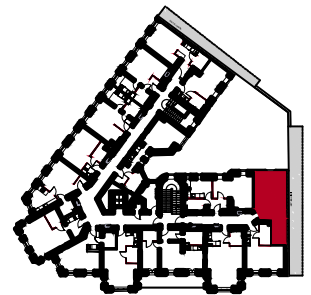

## 02 MIESZKANIE

1/02/1	SALON	16.46 m <sup>2</sup>
1/02/2	HOL+ANEKS KUCHENNY	5.59 m <sup>2</sup>
1/02/3	ŁAZIENKA	4.49 m <sup>2</sup>
POW. UŻYTKOWA MIESZKANIA NR 02		26.54 m <sup>2</sup>

Przedstawiona na załączniku aranżacja jest przykładowa a załącznik ma charakter jedynie poglądowy i może ulec zmianie. Zmianie nie ulegnie funkcjonalność lokalu oraz jego istotne cechy.

ZGODNIE Z NORMĄ PN-ISO 9836 ORAZ Z PAR. 11 UST. 2 PKT B) ROZPORZĄDZENIA MINISTRA TRANSPORTU, BUDOWNICTWA I GOSPODARKI MORSKIEJ Z DNIA 25 KWIEŚNIA 2012 R. W SPRAWIE SZCZEGÓŁOWEGO ZAKRESU I FORMY PROJEKTU BUDOWLANEGO (DZ. U. Z DNIA 27 KWIEŚNIA 2012 R.)