


NUMER LOKALU U3




PARTER

KLATKA

LOKALIZACJA BUDYNKU
AL. WOJSKA POLSKIEGO, SZCZECIN

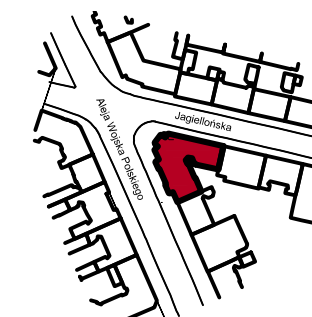

POŁOŻENIE LOKALU

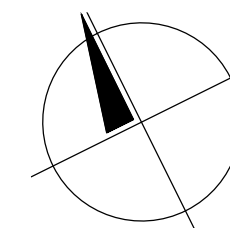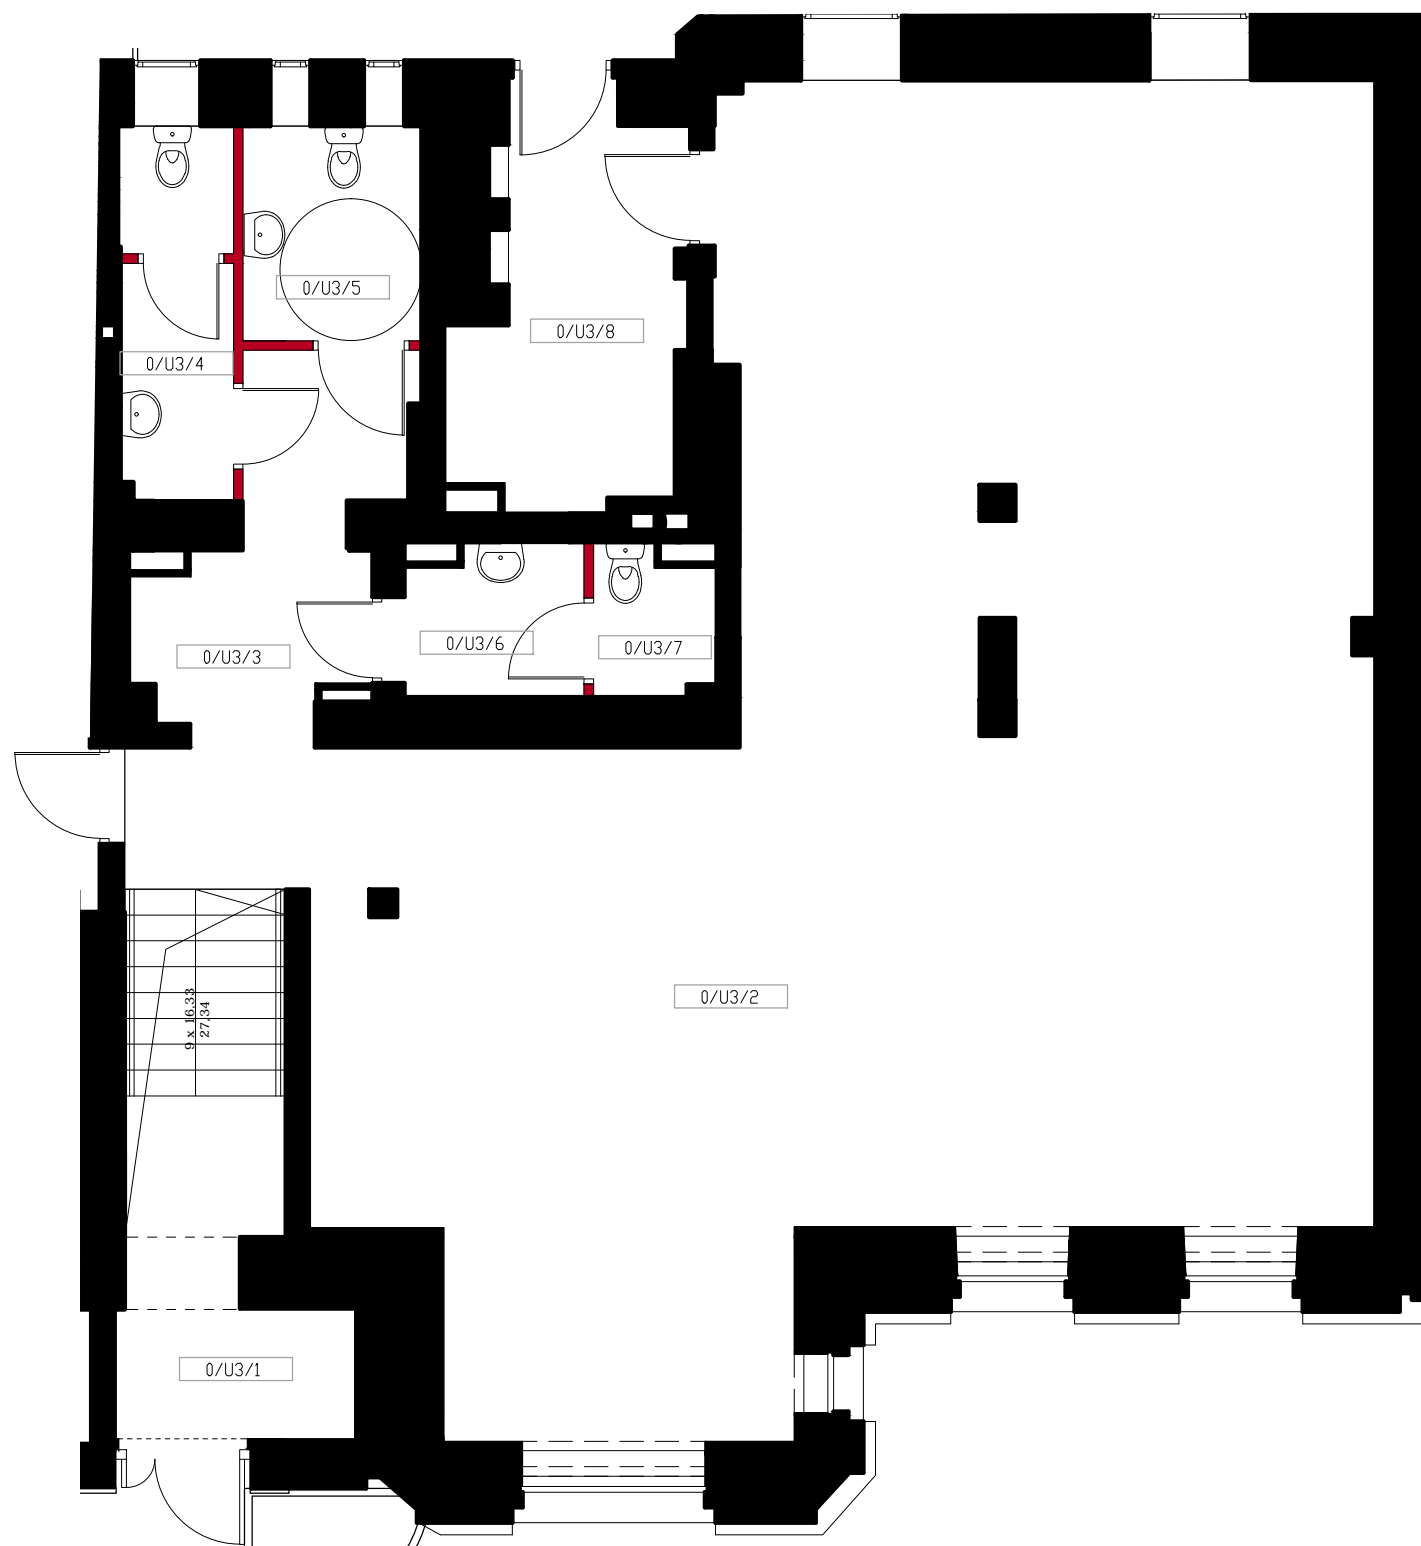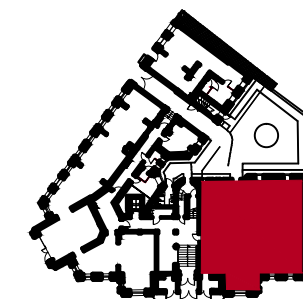

U3 LOKAL USŁUGOWY

0/U3/1	KLATKA SCHODOWA	11.04 m ²
0/U3/2	SALA	117.72 m ²
0/U3/3	PRZEDSIONEK	7.60 m ²
0/U3/4	WC MĘSKIE	4.62 m ²

0/U3/5	WC DAMSKIE+ NIEPEŁNOSPRAWNYCH	4.29 m ²
0/U3/6	POM. SOCJALNE	2.94 m ²
0/U3/7	WC PRACOWNIKÓW	1.91 m ²
0/U3/8	ZAPLECZE	8.54 m ²
POW. UŻYTKOWA USŁUGI U3		158.66 m ²

Przedstawiona na załączniku aranżacja jest przykładowa a załącznik ma charakter jedynie poglądowy i może ulec zmianie. Zmianie nie ulegnie funkcjonalność lokalu oraz jego istotne cechy.

ZGODNIE Z NORMĄ PN-ISO 9836 ORAZ Z PAR. 11 UST. 2 PKT B) ROZPORZĄDZENIA MINISTRA TRANSPORTU, BUDOWNICTWA I GOSPODARKI MORSKIEJ Z DNIA 25 KWIEŚNIA 2012 R. W SPRAWIE SZCZEGÓŁOWEGO ZAKRESU I FORMY PROJEKTU BUDOWLANEGO (DZ. U. Z DNIA 27 KWIEŚNIA 2012 R.)